


Agenzia del Territorio
CATASTO FABBRICATI
Ufficio Provinciale di
Torino

Dichiarazione protocollo n. _____ del _____	
Planimetria di u.i.u. in Comune di Mazze'	
Via Dora	civ. 2
Identificativi Catastali:	Compilata da: Procaccini Ruben
Sezione:	Iscritto all'albo: Geometri
Foglio: 29	Prov. Torino
Particella: 335	N. 8232
Subalterno: 3	

Scheda n. 1 Scala 1:200

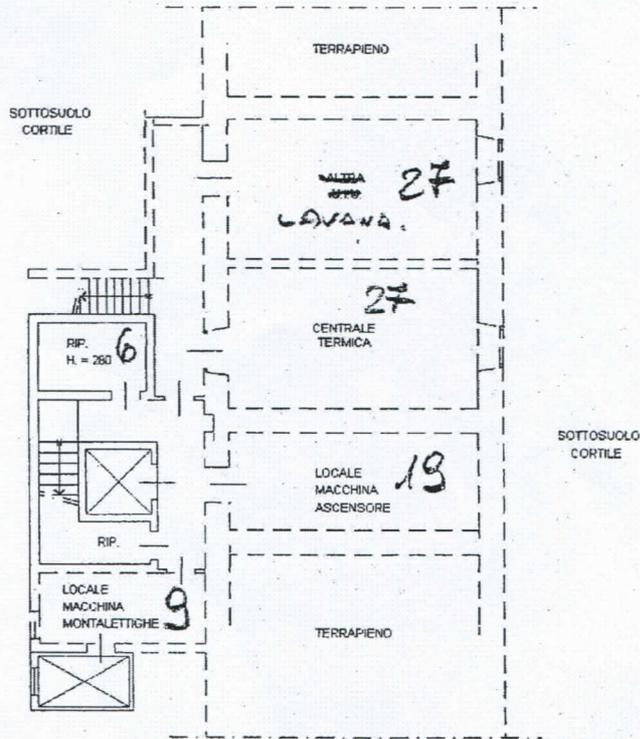

PIANTA PIANO INTERRATO
H = 290




 Ruben PROCACCINI
 GEOMETRA DI TORINO
 COLLEGO DEI GEOMETRI DI TORINO E PROVINCIA
 COLLEGO N. 26178
 Iscrizione 8232
Ruben Procaccini