

Agenzia del Territorio
CATASTO FABBRICATI
Ufficio Provinciale di
Torino

Dichiarazione protocollo n. del
Planimetria di u.i.u. in Comune di Mazze'
Via Dora

civ. 2


Identificativi Catastali:
Sezione:
Foglio: 29
Particella: 335
Subalterno: 3

Compilata da:
Procaccini Ruben
Isoritto all'albo:
Geometri
Prov. Torino

N. 8232

Scheda n. 2

Scala 1:200

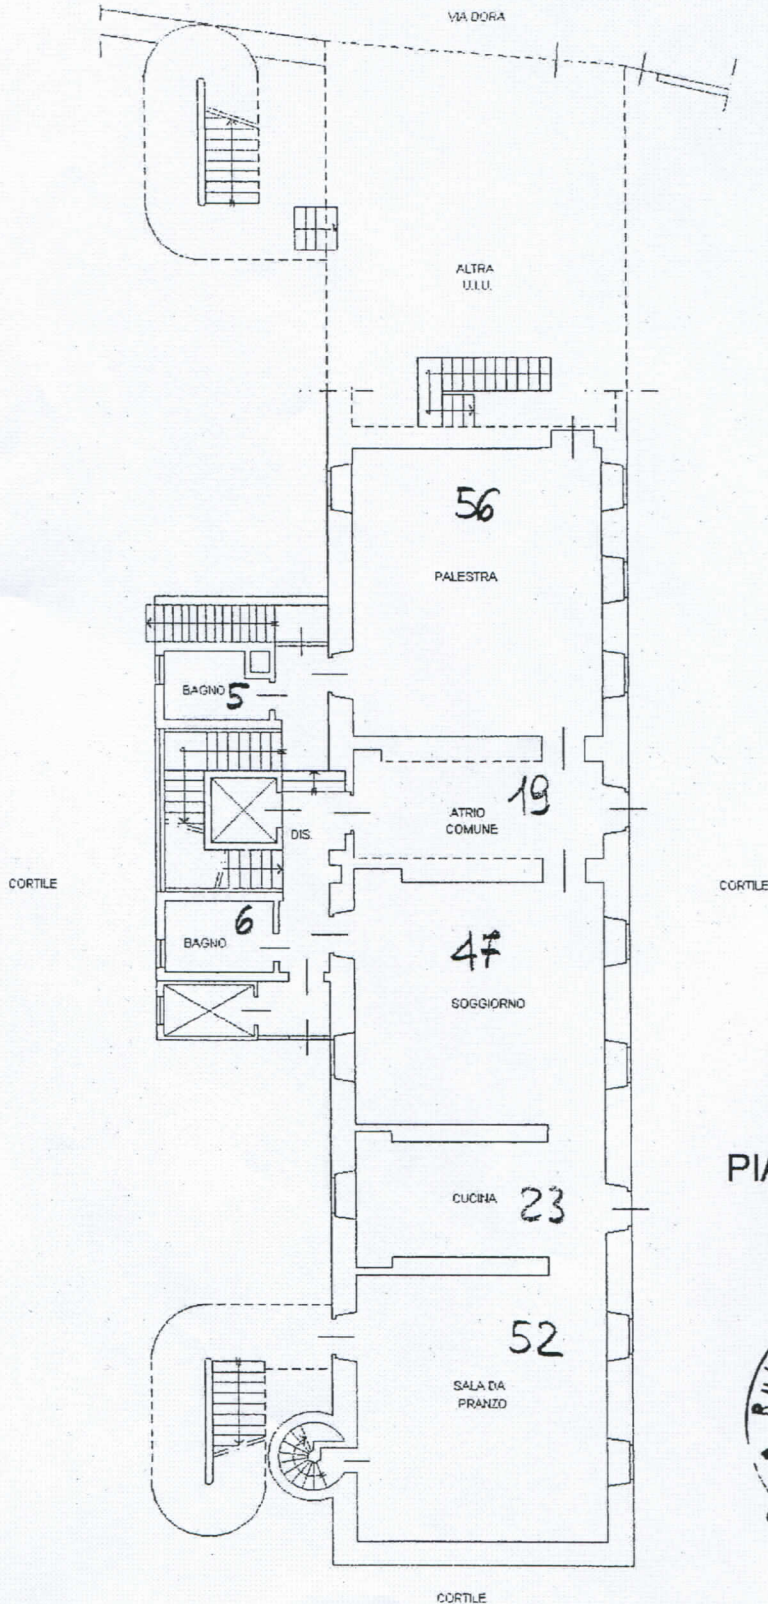

PIANTA PIANO
TERRA
H = 420

