

Agenzia del Territorio
CATASTO FABBRICATI
Ufficio Provinciale di
Torino

Dichiarazione protocollo n. del

Planimetria di u.i.u. in Comune di Mazze'

Via Dora

civ. 2

Identificativi Catastali:

Sezione:

Foglio: 29

Particella: 335

Subalterno: 3

Compilata da:

Procaccini Ruben


Iscritto all'albo:
Geometri

Prov. Torino

N. 8232

Scheda n. 3

Scala 1:200

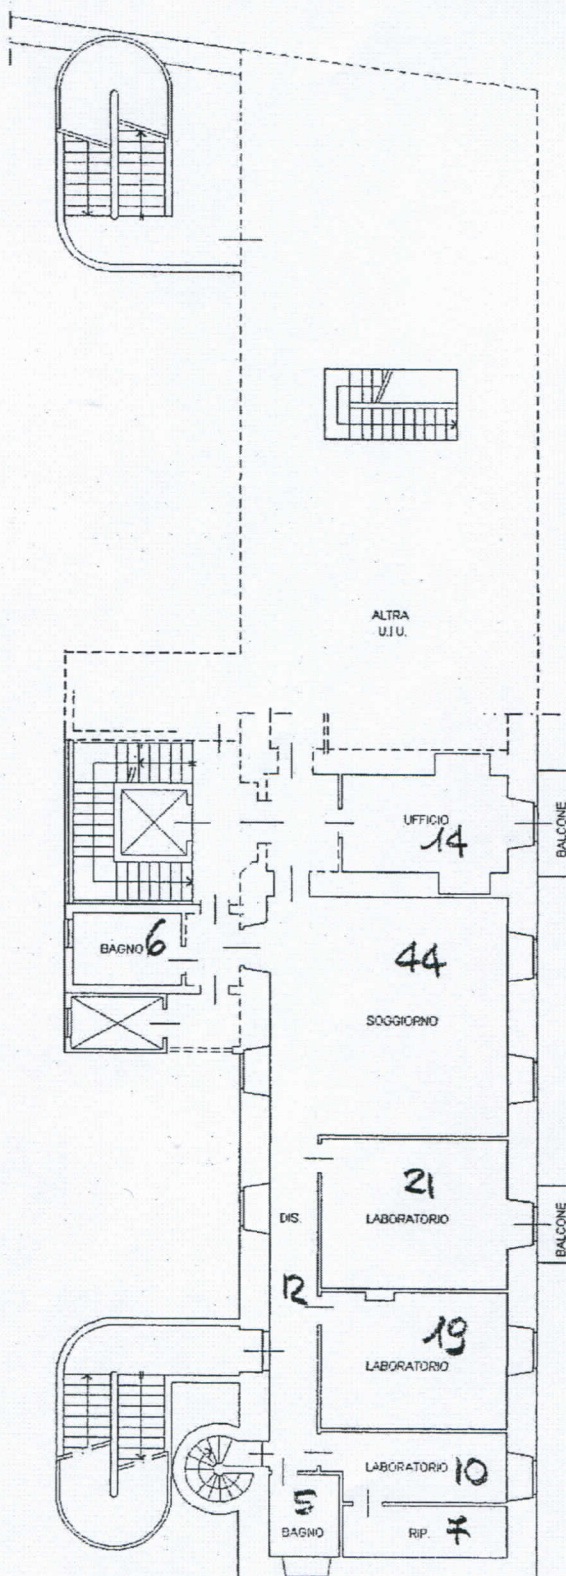

PIANTA PIANO
PRIMO
H = 365

