
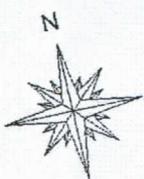


Agenzia del Territorio  
**CATASTO FABBRICATI**  
Ufficio Provinciale di  
Torino

Dichiarazione protocollo n _____ del _____	
Planimetria di u.i.u. in Comune di Mazze'	
Via Dora	civ. 2
Identificativi Catastali: Sezione: Foglio: 29 Particella: 335 Subalterno: 5	Compilata da: Procaccini Ruben Iscritto all'albo: Geometri Prov. Torino N. 8232

Scheda n. 4      Scala 1:200

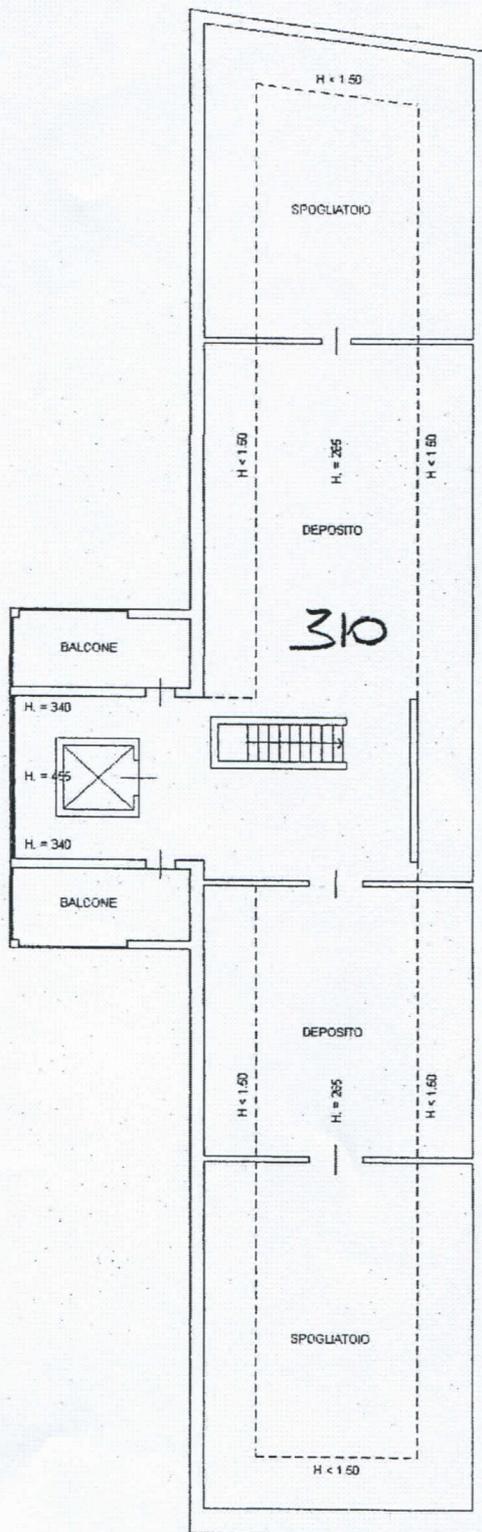

PIANTA PIANO  
TERZO  
SOTTOTETTO

