

Agenzia del Territorio  
**CATASTO FABBRICATI**  
Ufficio Provinciale di  
Torino

Dichiarazione protocollo n. \_\_\_\_\_ del \_\_\_\_\_

Planimetria di u.i.u. in Comune di Mazze'

Via Dora

civ. 2

Identificativi Catastali:

Sezione:

Foglio: 29

Particella: 335

Subalterno: 3

Compilata da:  
Procaccini Ruben


Iscritto all'albo:  
Geometri

Prov. Torino

N. 8232

Scheda n. 1

Scala 1:200

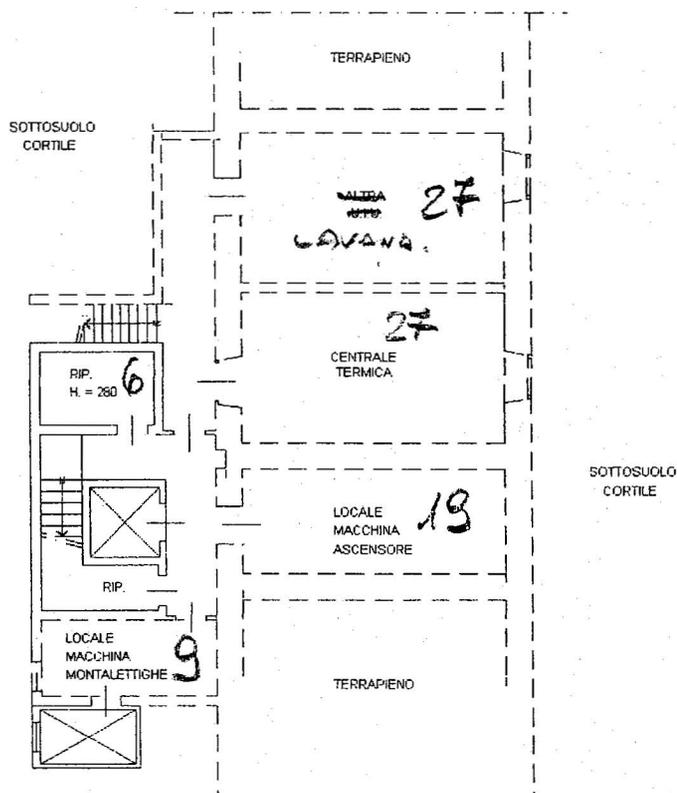

**PIANTA PIANO INTERRATO**

H = 290



*Ruben Procaccini*

**Agenzia del Territorio  
CATASTO FABBRICATI  
Ufficio Provinciale di  
Torino**

Dichiarazione protocollo n. \_\_\_\_\_ del \_\_\_\_\_

Planimetria da u.i.u. in Comune di Mazze'

Via Dora

civ. 2

Identificativi Catastali:

Sezione:  
Foglio: 29  
Particella: 335  
Subalterno: 3

Compilata da:


Procaccini Ruben  
Iscritto all'albo:  
Geometri

Prov. Torino


N. 8232

Scheda n. 2

Scala 1:200

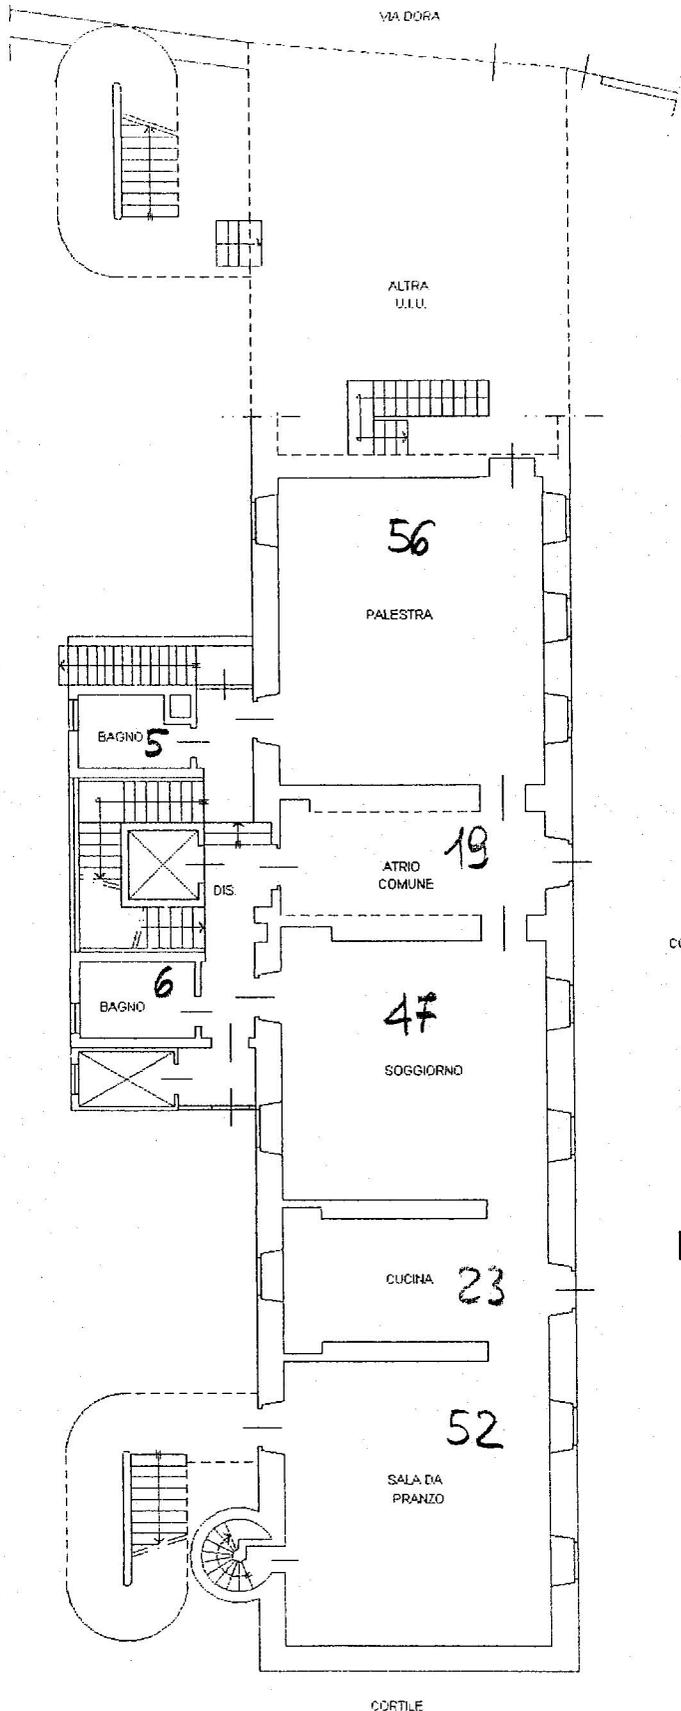


**PIANTA PIANO  
TERRA  
H = 420**

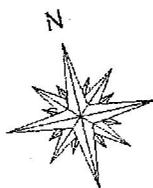

Agenzia del Territorio  
**CATASTO FABBRICATI**  
 Ufficio Provinciale di  
 Torino

Dichiarazione protocollo n. _____ del _____	
Planimetria di u.i.u. in Comune di Mazze'	
Via Dora	civ. 2
Identificativi Catastali:	Compilata da: Procaccini Ruben
Sezione:	Iscritto all'albo: Geometri
Foglio: 29	Prov. Torino
Particella: 335	N. 8232
Subalterno: 3	

Scheda n. 3      Scala 1:200

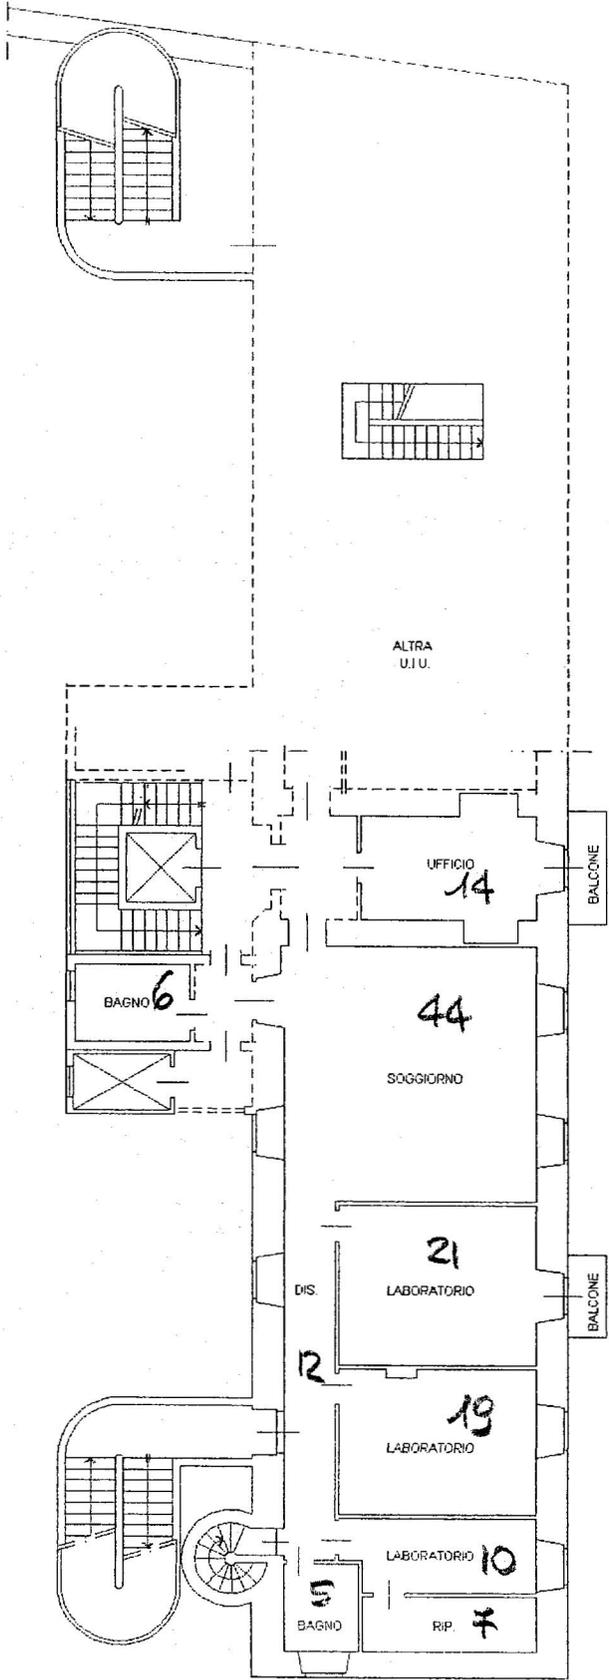

PIANTA PIANO  
 PRIMO  
 H = 365



Agenzia del Territorio  
**CATASTO FABBRICATI**  
Ufficio Provinciale di  
Torino


Dichiarazione protocollo n. \_\_\_\_\_ del \_\_\_\_\_  
Planimetria di u.i.u. in Comune di Mazze'  
Via Dora \_\_\_\_\_ civ. 2

Identificativi Catastali:  
Sezione:  
Foglio: 29  
Particella: 335  
Subalterno: 5

Compilata da:  
Procaccini Ruben  
Iscritto all'albo:  
Geometri  
Prov. Torino N. 8232

Scheda n. 2

Scala 1:200

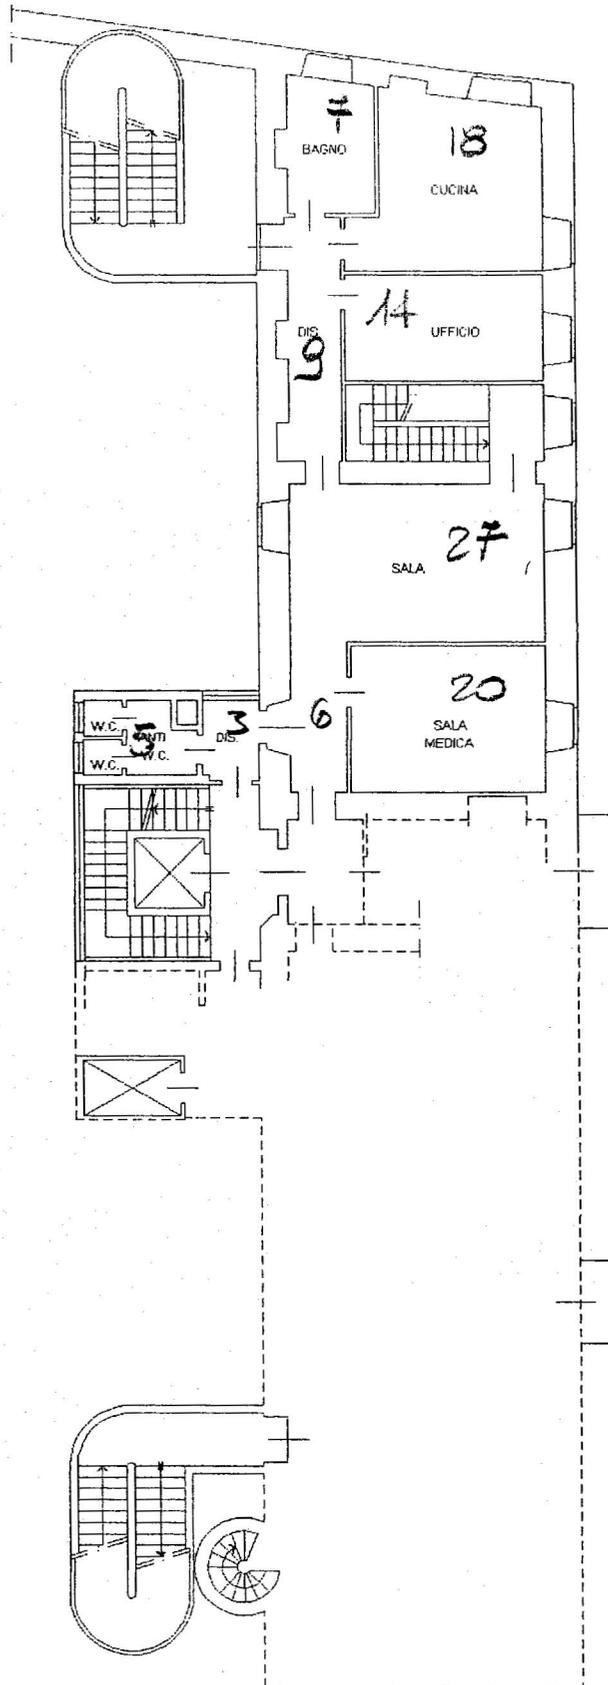

PIANTA PIANO  
PRIMO  
H = 365




Agenzia del Territorio  
**CATASTO FABBRICATI**  
 Ufficio Provinciale di  
 Torino

Dichiarazione protocollo n. \_\_\_\_\_ del \_\_\_\_\_  
 Planimetria di u.i.u. in Comune di Mazze'  
 Via Dora \_\_\_\_\_ civ. 2

Identificativi Catastali:  
 Sezione: \_\_\_\_\_  
 Foglio: 29  
 Particella: 335  
 Subalterno: 5

Compilata da:  
 Procaccini Ruben  
 Iscritto all'albo:  
 Geometri  
 Prov. Torino N. 8232

Scheda n. 3 Scala 1:200

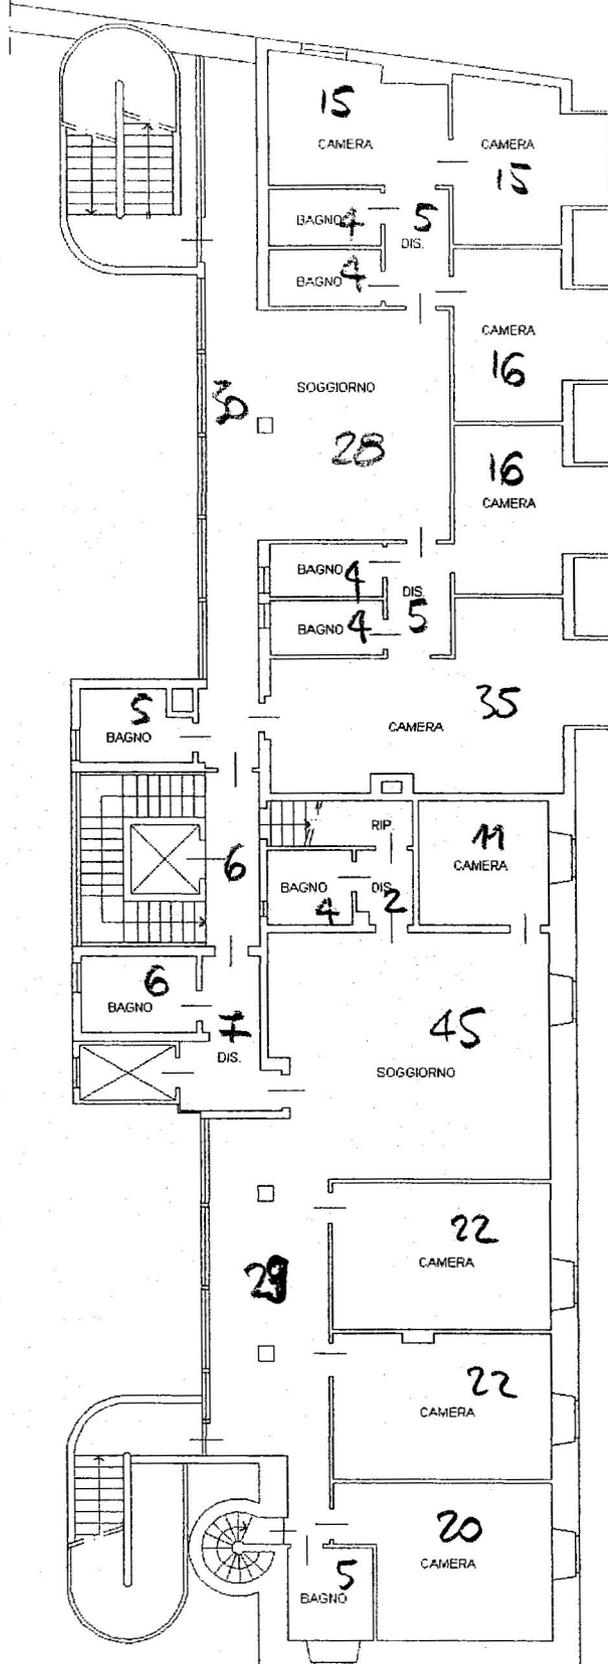

PIANTA PIANO  
 SECONDO  
 H = 300



Identificativi Catastali:

Sezione:

Foglio: 29

Particella: 335

Subalterno: 5

Compilata da:  
Procaccini Ruben


Iscritto all'albo:  
Geometri

Prov. Torino

N. 8232

Scheda n. 4

Scala 1:200

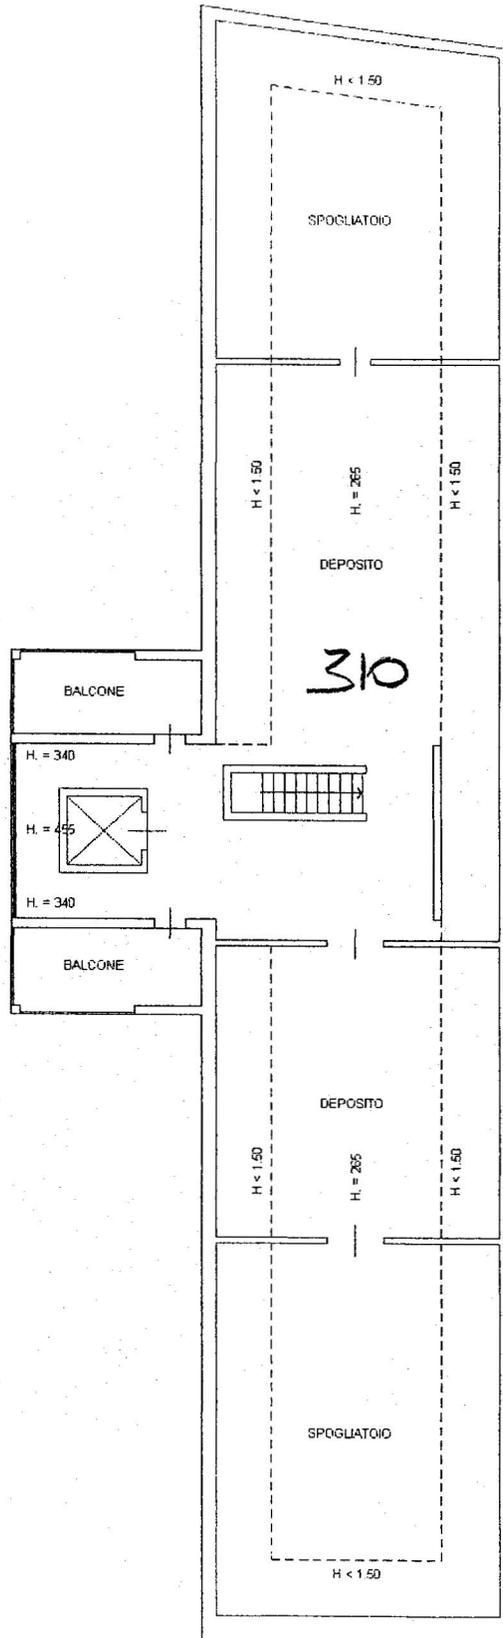

PIANTA PIANO  
TERZO  
SOTTOTETTO

