PIANTA PIANO SECONDO - IPOTESI INTERVENTO DI RISTRUTTURAZIONE
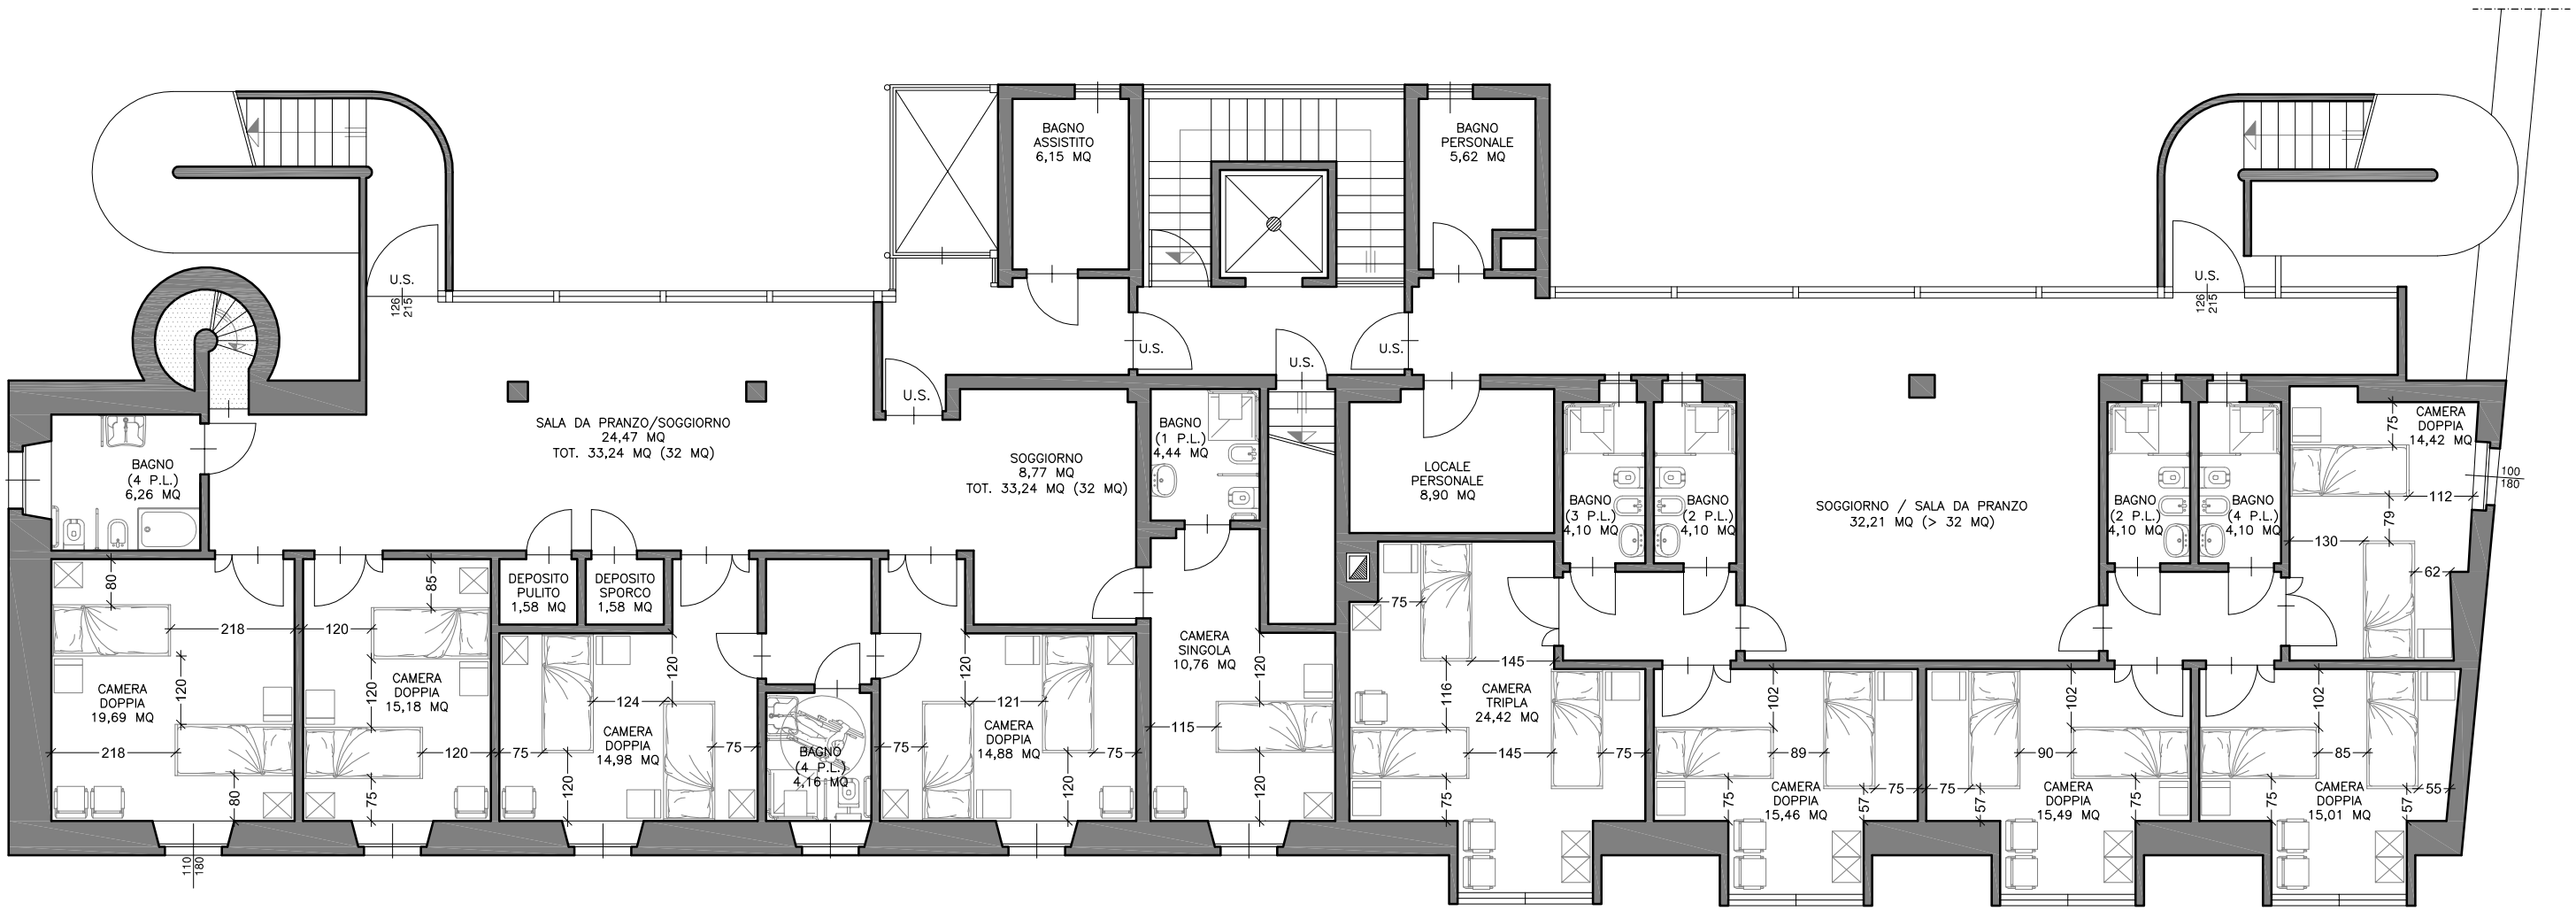
(fuori scala)